

Филиал Федерального государственного бюджетного учреждения "Федеральная кадастровая палата Федеральной службы государственной регистрации, кадастра и картографии" по Алтайскому краю
полное наименование органа регистрации прав

Выписка из Единого государственного реестра недвижимости об основных характеристиках и зарегистрированных правах на объект недвижимости

Сведения об основных характеристиках объекта недвижимости

На основании запроса от 23.08.2022, поступившего на рассмотрение 23.08.2022, сообщаем, что согласно записям Единого государственного реестра недвижимости:

Раздел 1 Лист 1

Земельный участок	
вид объекта недвижимости	
Лист № 1 раздела 1	Всего листов раздела 1: 1
Всего разделов: 2	Всего листов выписки: 2
23.08.2022г. № КУВИ-001/2022-144783761	
Кадастровый номер:	22:54:030305:164
Номер кадастрового квартала:	22:54:030305
Дата присвоения кадастрового номера:	07.08.2008
Ранее присвоенный государственный учетный номер:	данные отсутствуют
Местоположение:	Российская Федерация, Алтайский край, Усть-Калманский район, с. Усть-Калманка, ул. Кирова, д. 99, стр. 11
Площадь, м2:	5000 +/- 49
Кадастровая стоимость, руб:	1014750
Кадастровые номера расположенных в пределах земельного участка объектов недвижимости:	данные отсутствуют
Категория земель:	Земли населенных пунктов
Виды разрешенного использования:	Под промышленные предприятия
Статус записи об объекте недвижимости:	Сведения об объекте недвижимости имеют статус "актуальные"
Особые отметки:	Сведения, необходимые для заполнения раздела: 2 - Сведения о зарегистрированных правах, отсутствуют.
Получатель выписки:	Кашкаров Вадим Валерьевич, действующий(ая) на основании документа "" АДМИНИСТРАЦИЯ УСТЬ-КАЛМАНСКОГО СЕЛЬСОВЕТА УСТЬ-КАЛМАНСКОГО РАЙОНА АЛТАЙСКОГО КРАЯ

полное наименование должности	подпись	инициалы, фамилия
-------------------------------	---------	-------------------


М.П.

Выписка из Единого государственного реестра недвижимости об основных характеристиках и зарегистрированных правах на объект недвижимости

Описание местоположения земельного участка

Земельный участок			
вид объекта недвижимости			
Лист № 1 раздела 3	Всего листов раздела 3: 1	Всего разделов: 2	Всего листов выписки: 2
23.08.2022г. № КУВИ-001/2022-144783761			
Кадастровый номер:		22:54:030305:164	

План (чертеж, схема) земельного участка

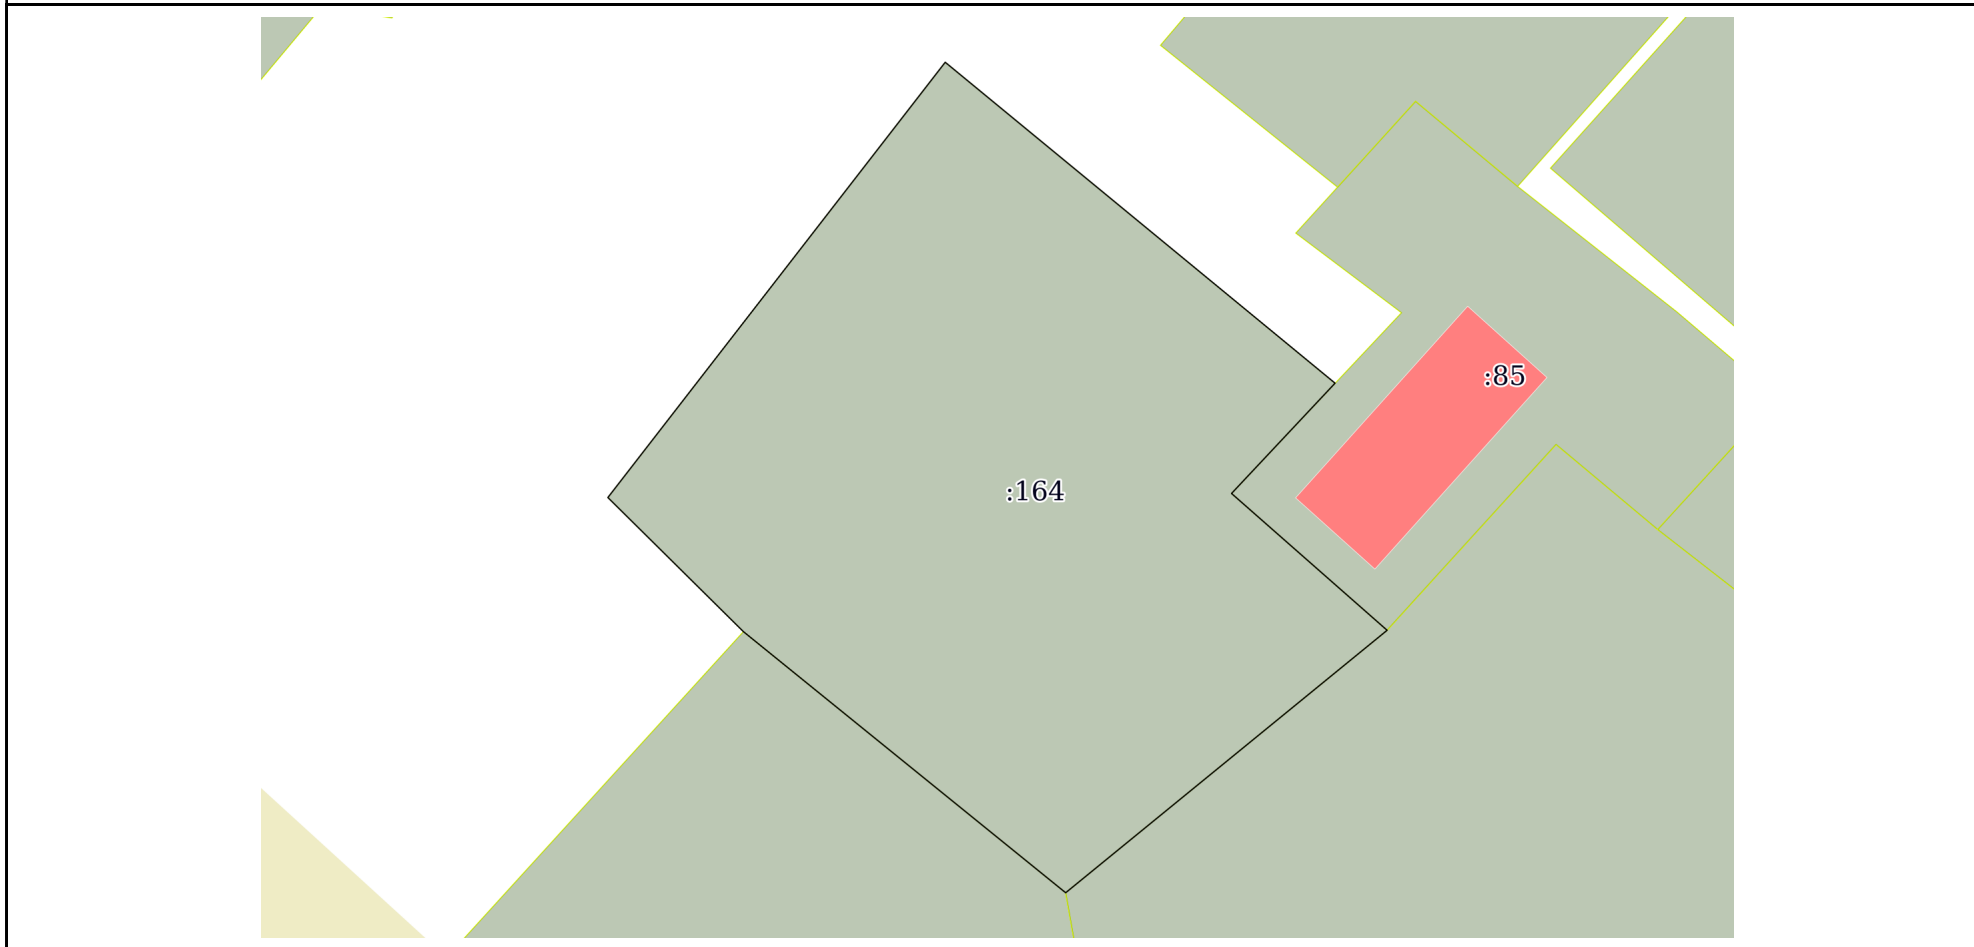

Масштаб 1:900 Условные обозначения:

полное наименование должности	подпись	инициалы, фамилия

М.П.